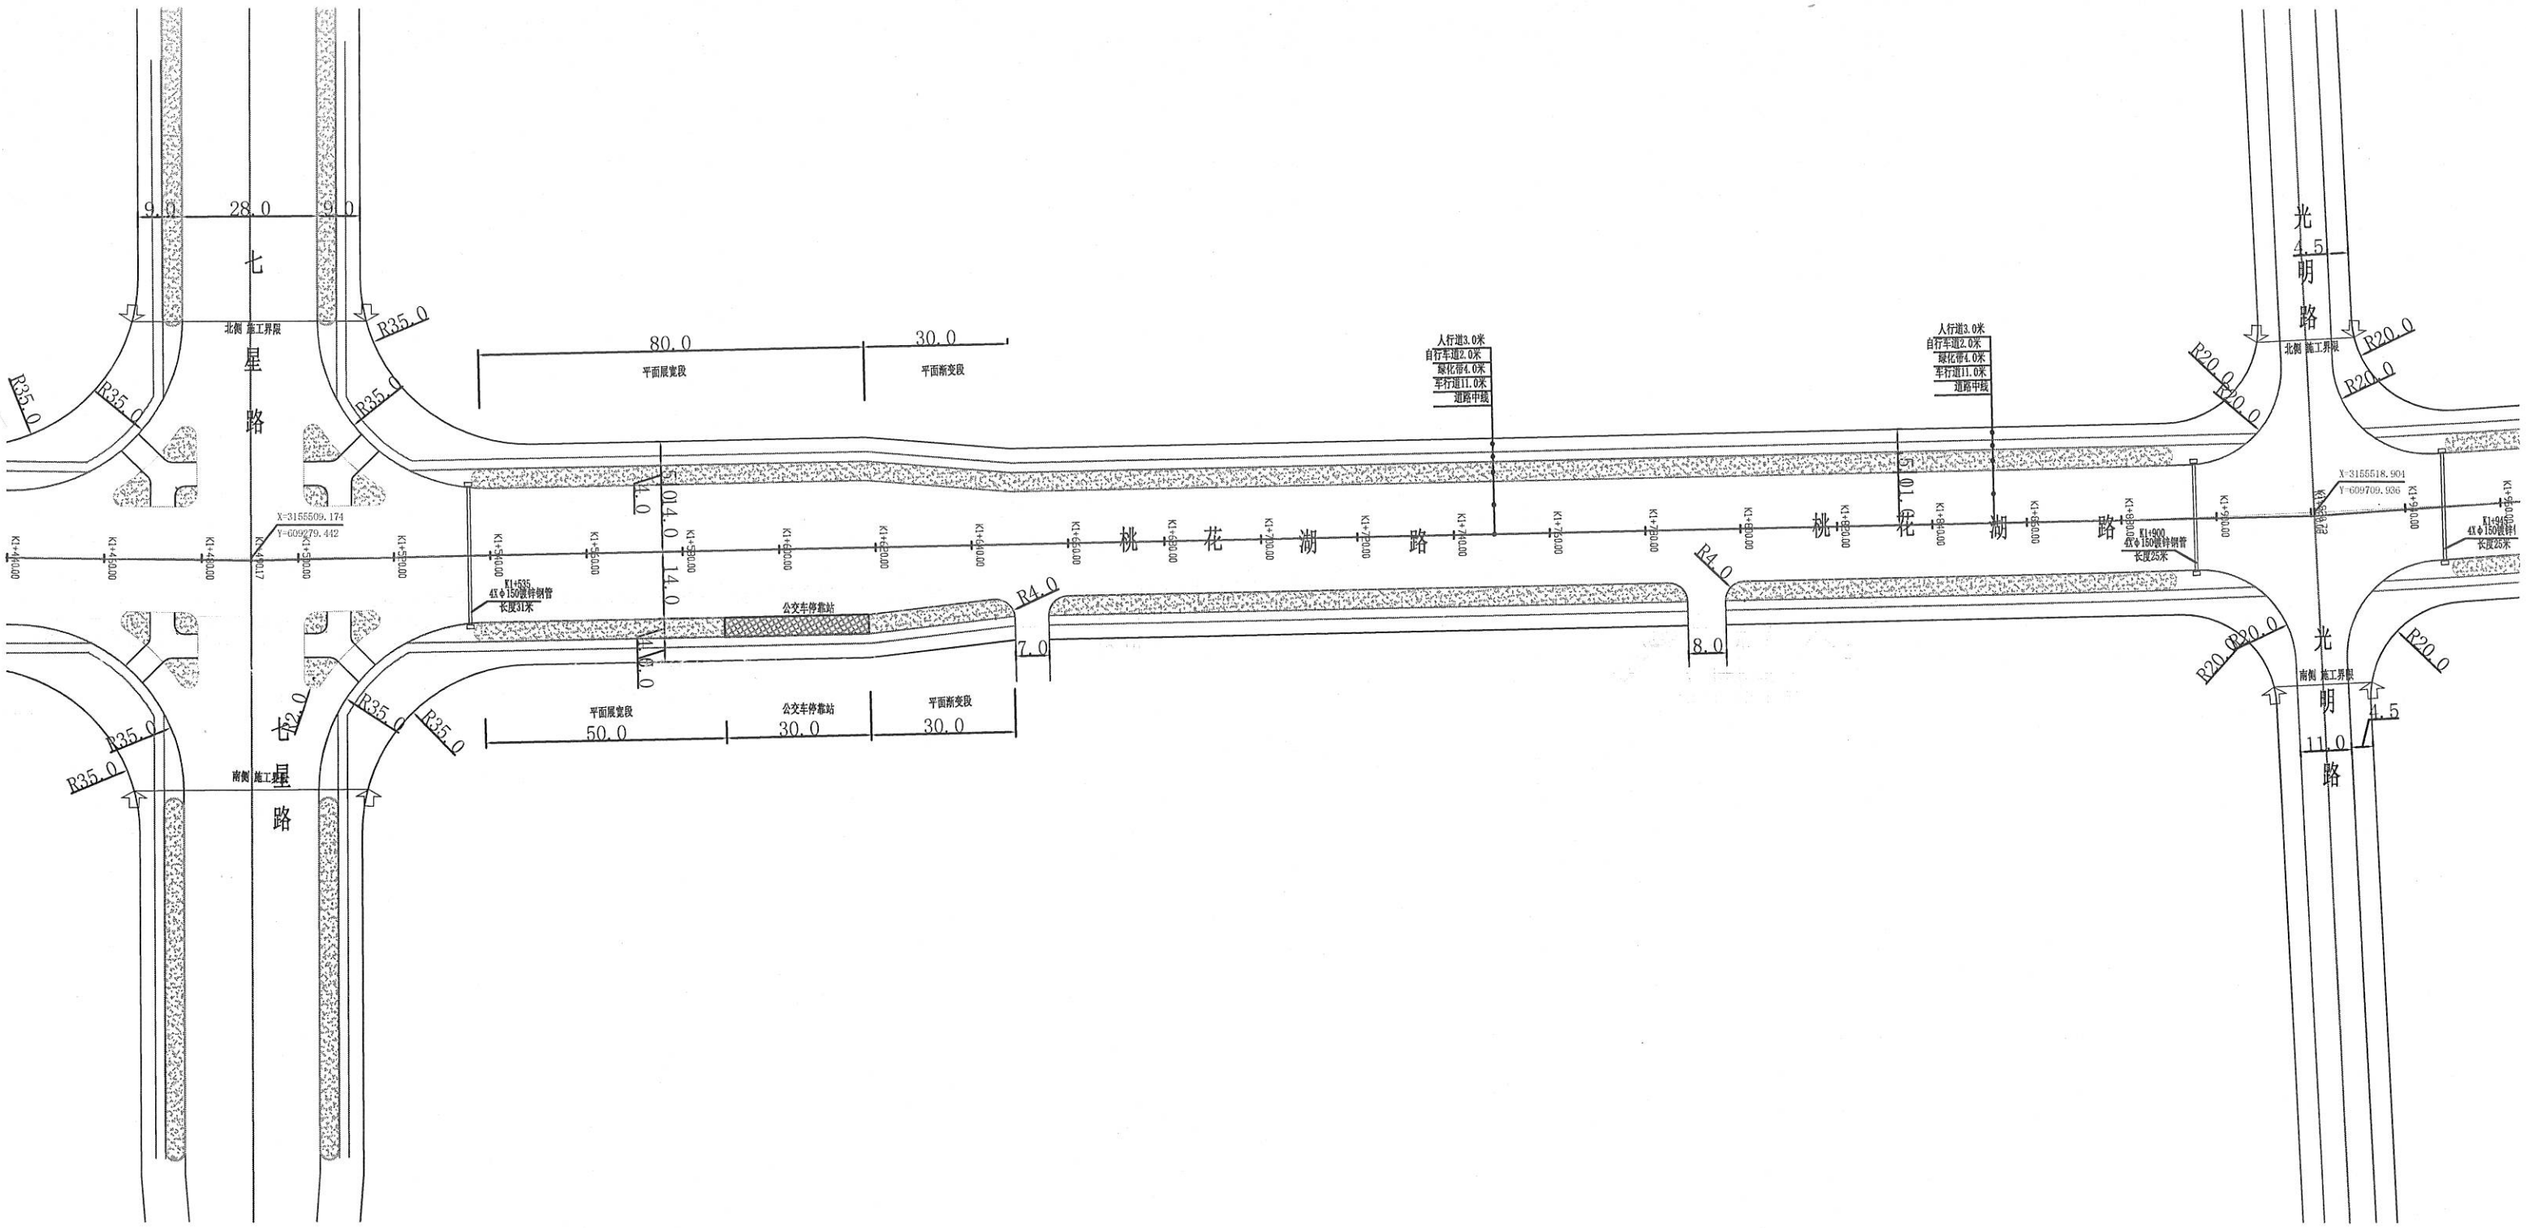
七星路
北侧 施工界限
南侧 施工界限
9.0
28.0
9.0
R35.0
80.0
平面展宽段
30.0
平面渐变段
人行道3.0米
自行车道2.0米
绿化带4.0米
车行道11.0米
道路中线
桃花湖路
光明路
X=3155509.174
Y=609279.442
X=3155518.904
Y=609709.936
14.0
公交车停靠站
R4.0
7.0
8.0
R20.0
4.5
11.0
50.0
30.0
30.0